


Panoramica con futuro ampliamento

07/08/2012

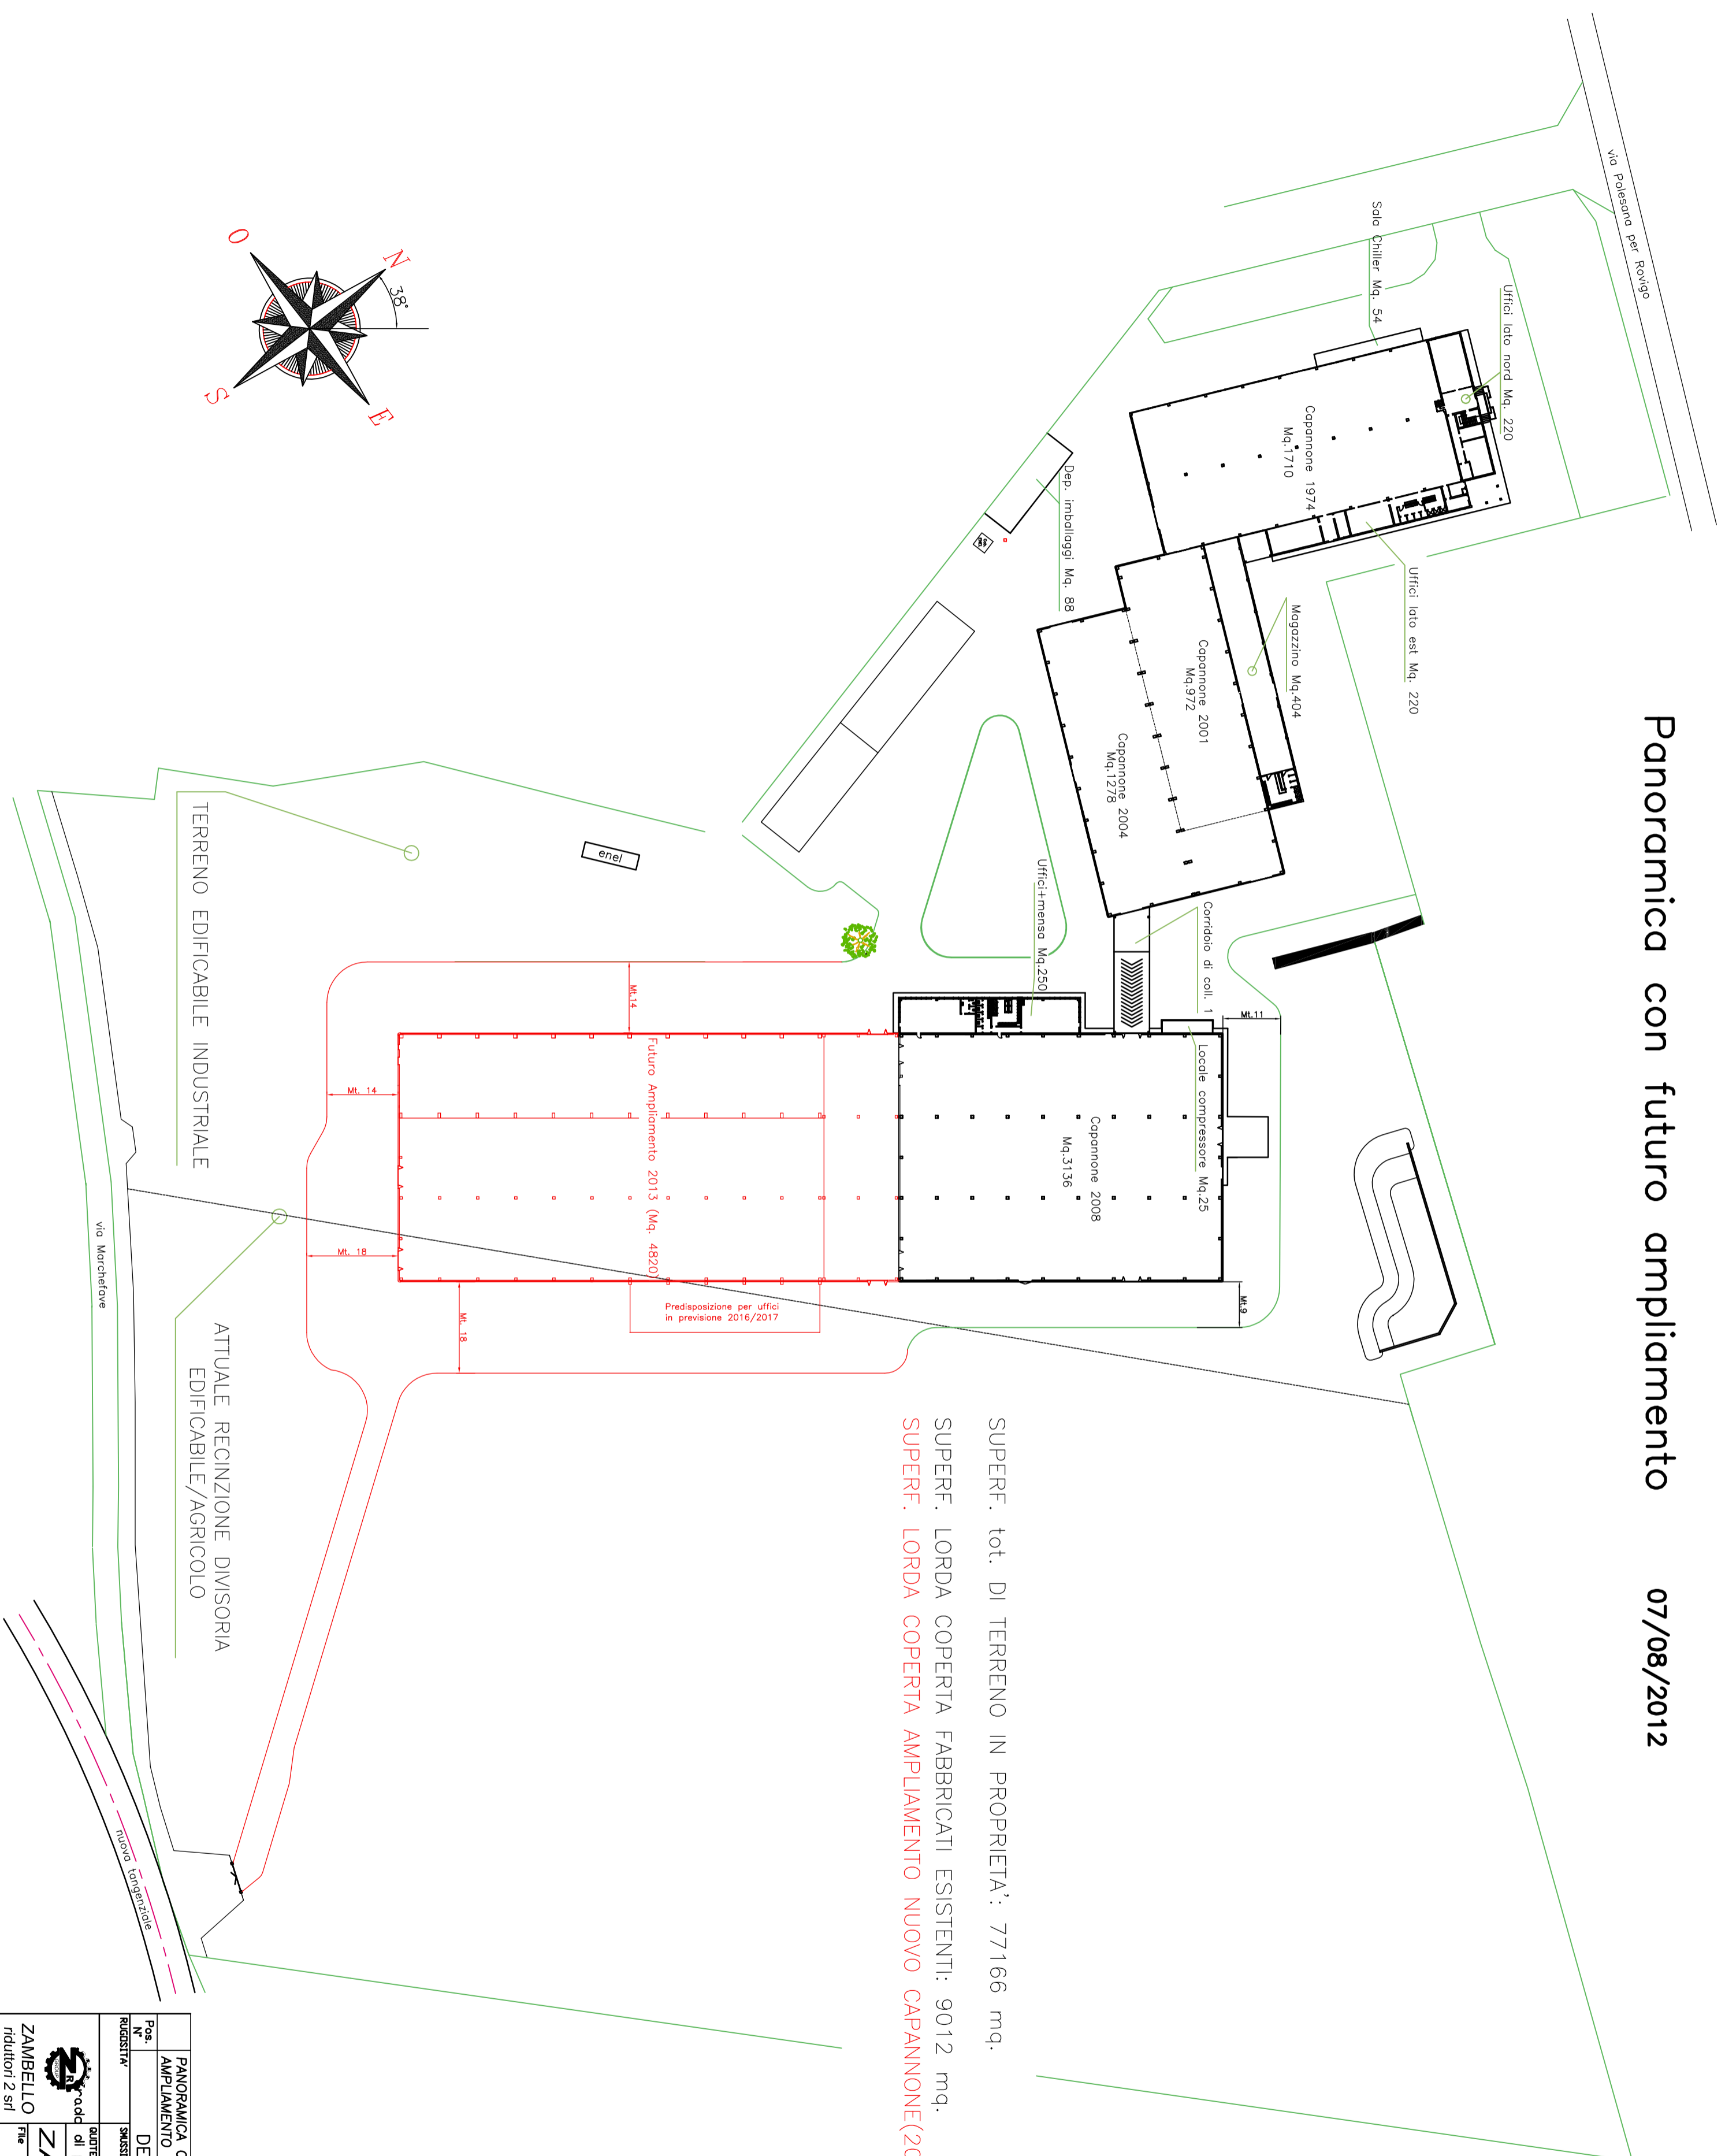

SUPERF. tot. DI TERRENO IN PROPRIETA': 77166 mq.
 SUPERF. LORDA COPERTA FABBRICATI ESISTENTI: 9012 mq.
 SUPERF. LORDA COPERTA AMPLIAMENTO NUOVO CAPANNONE(2013): 4820 mq.

TERRENO EDIFICABILE INDUSTRIALE

ATTUALE RECINZIONE DIVISORIA EDIFICABILE/AGRICOLO

PANORAMICA CON AMPLIAMENTO NUOVO CAPANNONE		0,18 MATERIALE	
DENOMINAZIONE			
SNACCI NON AUTOMATIZZAMENTO TECNICI E/O SUPERFICIE/RELIU / GREZIO			
QUOTE SENZA INDICAZIONE DI TOLLERANZA METODO I GSI 1887			
di precisione medio ISD 2768			
ZAMBELLO		ZAMBELLO riduttori 2	
ZAMBELLO		ZAMBELLO riduttori 2 sfl	
LEONARDI (RC)		LEONARDI (RC)	
ITALY		ITALY	
File	Scala	Data	Indice
ZAMBELLO	1:1200	07/08/2012	07/08/2012
Disegnato	Controlato	CADICE	DIRIGENDI
Mistrin			

N.B. A termine di legge di riferimento la proprietà di questo disegno con diritto di riprodotto tutto o in parte e di renderlo noto a terzi senza la nostra autorizzazione scritta